

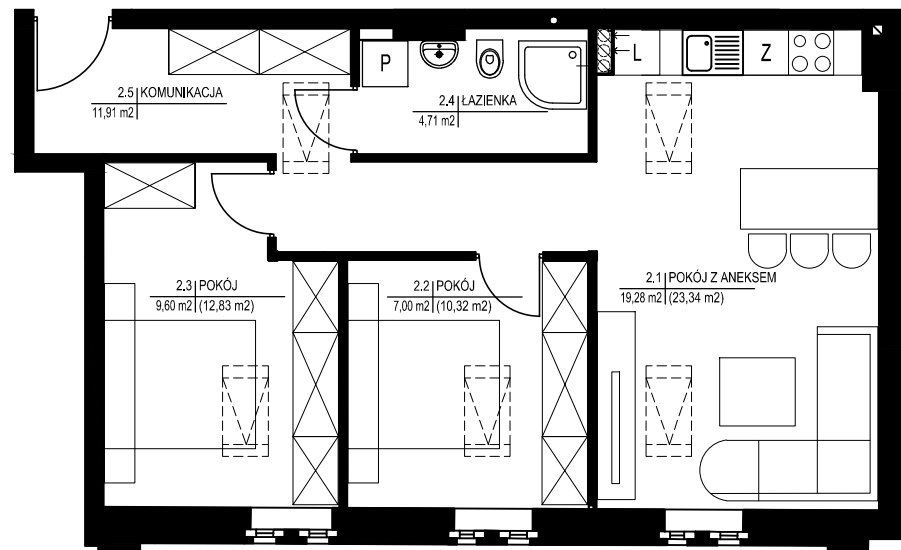


# LEGIONÓW 40

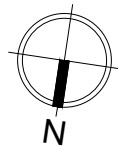

skala 1:100

UWAGA: Wyposażenie i zagospodarowanie lokalu ma charakter wyłącznie poglądowy i nie stanowi oferty handlowej

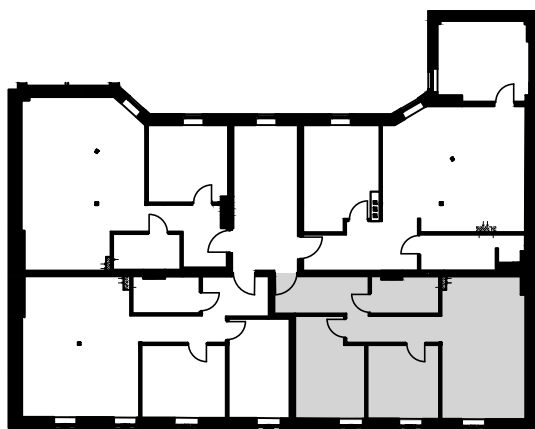

## Położenie mieszkania:

Kondygnacja poddasze  
Nr mieszkania 10 b

Pow. użytkowa: 54,04m<sup>2</sup>  
Pow. całkowita: 61,33m<sup>2</sup>

1. Pokój z aneksem	19,86m <sup>2</sup>
2. Pokój	7,48m <sup>2</sup>
3. Pokój	10,08m <sup>2</sup>
4. Łazienka	4,71m <sup>2</sup>
5. Komunikacja	11,91m <sup>2</sup>

 **BE-NOW**  
NIERUCHOMOŚCI

 **GRUPA PRO**  
ARCHITEKTURA