




# LEGIONÓW 40

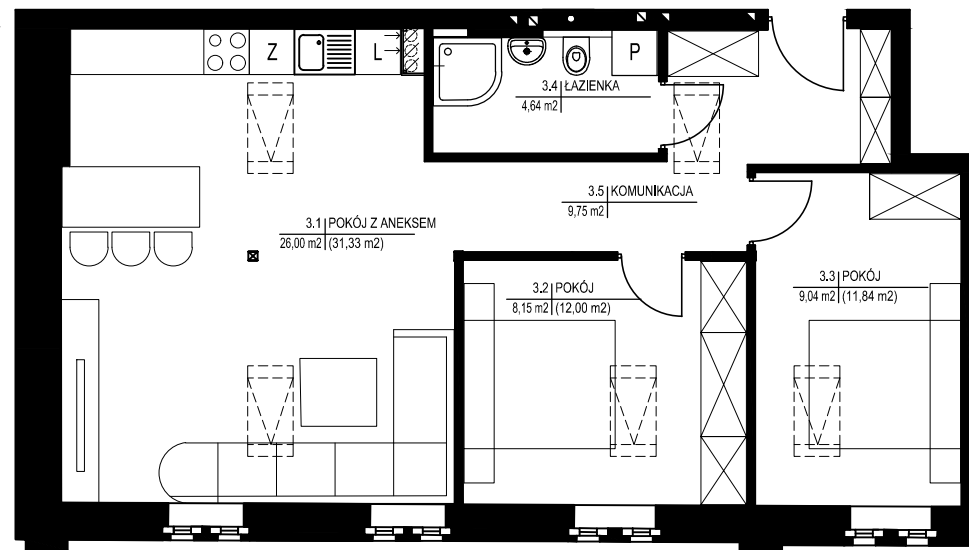

skala 1:100

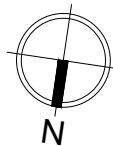

UWAGA: Wyposażenie i zagospodarowanie lokalu ma charakter wyłącznie poglądowy i nie stanowi oferty handlowej

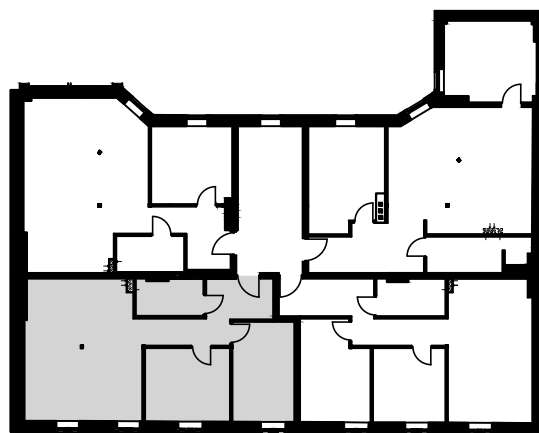

## Położenie mieszkania:

Kondygnacja      poddasze  
Nr mieszkania      10 c

Pow. użytkowa:      59,49m<sup>2</sup>  
Pow. całkowita:      69,56m<sup>2</sup>

|                    |                     |
|--------------------|---------------------|
| 1. Pokój z aneksem | 26,91m <sup>2</sup> |
| 2. Pokój           | 8,73m <sup>2</sup>  |
| 3. Pokój           | 9,46m <sup>2</sup>  |
| 4. Łazienka        | 4,64m <sup>2</sup>  |
| 5. Komunikacja     | 9,75m <sup>2</sup>  |

 **BE-NOW**  
NIERUCHOMOŚCI

 **GRUPA PRO**  
ARCHITEKTURA